

S. W. B.

Studiebureau voor Wegenwerken
en Bouwkunde N.V.

Noordlaan 142 - Dendermonde

PROVINCIE : OOST - VLAANDEREN

GEMEENTE : BUGGENHOUT

Buurtweg nr 24 BOVENDONKSTRAAT

Legende

Opgemaakt door ondergetekende,
Bestuurder der werken

chaal 1/500

Dendermonde, de 28-12-1969

GEW.: 9-3-1976

- GRENZEN VAN DE WEG VOLGENS ATLAS
- NIE WE GRENZEN
- ONMIDDELIJK TE ONTEIGENEN
- BIJ GELEGENHEID TE ONTEIGENEN

[Handwritten signature] ?

ONTEIGENINGSPLAN

gezien en goedgekeurd door de gemeenteraad in zitting van

18 maart 1972

op bevel,
De Secretaris,

De Burgemeester,
Voorzitter

156 h: (0.70 x 4.50) = 3.15 m

21 CRICK-VERDONCK Dionytius Philomenus
staatswerkman Bovenlandsk 104
Buggenkout.
(0.70 x 5) + (0.90 x 5) = 8.70 m²

22 VERDONCK-VAN NIEUWENHOVE Benedikt
poclenier Bovenlandsk 102 Buggenkout
156 k² (0.90 + 0.95) x 3.50 = 3.24 m²
156 b⁴ (0.95 + 1.20) x 16.70 = 17.95 m²

23 VAN DEN EEDE-MOENS Felix en kinderen
staatswerkman Schoolstraat 40 Buggenkout
(1.20 + 1.20) x 14.00 = 16.80 m²

24 MOENS-DE PEET Edward Werkman
Bovenlandsk 116 Buggenkout
(1.20 + 1.30) x 14.50 = 18.13 m²

25 AELBRECHT-DESMEDT Kamal Willem
poclenier Buggenkout Roodbaai
(1.30 + 1.30) x 33.80 = 43.94 m²

26 VERMOESEN-LAEMENS Mauricia Maria
(N.E.) Kleezmaker
LAEMENS-DE BOECK / on-bekend (1.30) x 7.30 = 9.49 m²
Bovenlandsk 12. 700 Buggenkout

27 VAN VLASSENRODE-LAEMENS Petrus
staatswerkman Bovenlandsk 98
Buggenkout
(1.30 x 10) = 13.00 m²

28 DAELEMANS-VAN RANSBEECK Pieter Joseph
Camille - staatswerkman Bovenlandsk 96
Buggenkout
152 y⁴ (1.30 x 1.40) = 1.82 m²
152 z² (1.30 x 7.50) = 9.75 m²

29 HERMANS-COOREMANS Albert Pieter Joseph
werkman Bovenlandsk 94 Buggenkout
(1.30 + 1.60) x 11.00 = 15.95 m²


30 STALLAERT-VAN DEN BREEN Ewald
Alce Mekaniker Bovenlandsk 92
Buggenkout
(1.60 + 1.30) x 9.50 = 13.78 m²

31 DE COCK-VEREecken Frans Juliaan
staatswerkman Bovenlandsk 98
Buggenkout
(1.30 + 0.80) x 13.50 = 14.18 m²

32 BOEKENS-POLPIN Augustus Julius
staatswerkman 69
152 e² (0.80 x 13.50) = 10.80 m²

33 HOFFMAN-STEENACKERS Leon Hildebrand
152 f² (0.80 + 0.90) x 12.50 = 10.63 m²

34 LAUREYS-VAN INGELGEM A. Louis Maurice
Armand werkman Bovenlandsk 86
Buggenkout
(0.70 x 6.50) + (0.90 x 4.50) = 8.60 m²

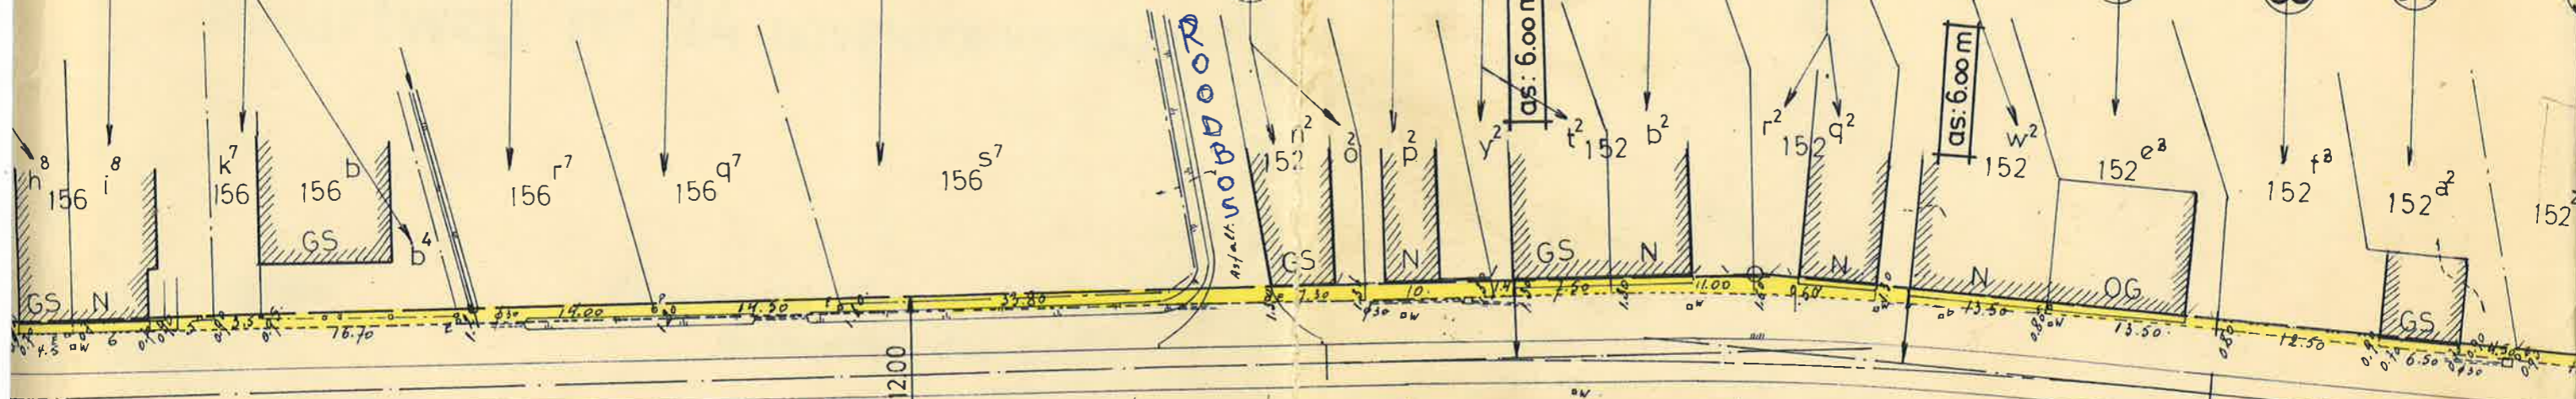

97 VAN PRAET-SCHINKEL Petrus
staatswerkman Bovenlandsk 103
Buggenkout
(4.4 + 4.00) x 8.00 = 8.60 m²

98 VENNOOTSCHAP (PUBA) WATEX
Kalken 61 Buggenkout
(4.00 x 2.30) = 2.30 m²

99 LAUREYS-VAN INGELGEM A. Louis Maurice
Armand werkman Bovenlandsk 86
(4.00 x 7.80) = 7.80 m²

100 VAN HEYMBECK CASSIMAN Joseph
Molon Bovenlandsk 99 Buggenkout
(4.00 x 8.80) = 8.80 m²

101 VERGAUVEN-AELBRECHT Adolf
werkman Bovenlandsk 97 Buggenkout
150 a⁵ (4.00 x 5) + (0.50 x 4) = 8.00 m²
150 b² (0.30 + 0.50) x 12.00 + (0.70 x 1.80) = 5.64 m²
150 n³ (0.70 x 4.50) = 3.15 m²

102 VAN RIET VAN BELLE Gerard Maurice
bediende Kamerstraat 92 Buggenkout
(0.70 x 10) = 7.00 m²

103 VAN RIET-DE BONDT Benus Albert Meisen
Bovenlandsk 95 Buggenkout
(0.55 x 10.70) = 3.75 m²

104 LUYPAERT-VAN RIET Pieter Kamel
en kinderen Werkman Bovenlandsk 93
Bovenlandsk 95 Buggenkout
150 a² (0.55 x 10.70) = 3.75 m²
D² (0.70 x 10.50) = 7.35 m²

105 PIETERS-VERHEYDEN Leon Elise
werkman Bovenlandsk 91 Buggenkout
(0.70 + 1.10) x 15.20 = 13.68 m²

106 DE MAERSCHALEK VAN PRAET
Petrus Maurice Handelszaak Keop 12.89
Buggenkout
226 l = (1.10 + 1.45) x 10 + (1.45 + 1.35) x 10 = 40.14 m²
226 n = (1.20 + 1.10) x 29.50 = 33.93 m²
226 z = (1.10 x 29.00) = 31.90 m²

H: 172° 04'
S: 500
R: 34.67
B: 69.23
K: 69.18
P: 1.20

