

Vereniging Bureau Veritas VZW

Mechelsesteenweg 128
 2018 ANTWERPEN
 Tel.: 03/247 95 00
 Fax 03/247 94 99
 BTW: BE0407.573.313
 IBAN: BE52 7215 2076 5709



ccrediatie ISO17020
 Certificaat nr 123-INSP

VERSLAG NR: 200439-014

INSTALLATIE ADRES: Mattestraat 37/2

1840 Malderen

EIGENAAR: Werdefroy-De Loose

Adres: Idem

OPDRACHTGEVER: Solar Infito BVBA

Adres: Nijverheidsstraat 43A/6, 9890 Gavere

Meter nr: 1SAG1100081034.....

Index: Dag:..... kWh ; Nacht: kWh

EAN code: 541448860018834813.....

Proces-verbaal van gelijkvormigheidsonderzoek van een laagspanningsinstallatie.Datum van onderzoek: 13/03/2020 ; Type v/d lokalen: Woning Appartement PV-installatieAard installatie: nieuw uitbreiding tijdelijke werfkast

Fundering gebouw vóór - na 1.10.1981

Elektrische installatie vóór- na 1.10.1981 ; -Met - Zonder BA4/BA5 ; AREI artikel/ 86 87 88

Aansluiting: Spanning: 230 V ; Bescherming v/d aansluiting: ...40 A; Type en In alg. schakelaar: ADS 40A..... A

Voedingskabel hoofdbord (type & sectie):XVB 4x10 mm² ; Aardverbindingssysteem: TT -Type aardelektrode: lus pen ; Aardspreidingsweerstand: 5,6 Ω

Aantal borden: 1 Aantal stroombanen: 1 ; Algemeen isolatieniveau: 67 MΩ

Beschrijving: Zie schema's in bijlage.

Nom. waarde & gevoeligheid diff. schakelaars: Gehele installatie: 40 A..... 300 mA Natte ruimten: 63 A 30 mA

1 stroomkring 2P20A.....**8 panelen Bisol 280 WP/ max 2,24 KWP****Omvormer SMA SB 2.0/230Vac/9 A/Pmax=2000 W/ Sn 1930151290**.....**Resultaat van de controle:**De controle werd uitgevoerd volgens AREI artikel: 270

en onze interne procedures. Volgende controles werden uitgevoerd:

OK NOK

 de geïnstalleerde beschermingsinrichtingen tegen overstroom stemmen overeen met de doorsneden van de respectievelijke stroombanen die ze beschermen. de geïnstalleerde differentieelstroominrichtingen stemmen overeen met de waarde van de aardspreidingsweerstand.**Inbreuken:** zie keerzijde voor verduidelijking.

Geen.....

Opmerkingen: zie keerzijde voor verduidelijking.

Geen.....

Raadgevingen voor de eigenaars, beheerders of uitbaters: Zie keerzijde.**Besluit.**

De elektrische installatie voldoet -niet- aan de voorschriften van het AREI.

De algemene automatische differentieelstroominrichting -was-verzegeld.

De ééndraad- en situatieschema's werden voor gezien ondertekend.

 Een aanvullend bezoek moet door hetzelfde keuringsorganisme worden uitgevoerd vóór De installatie dient opnieuw gecontroleerd uiterlijk13/03/2045, alsook voor ingebruikname van elke belangrijke wijziging of aanzienlijke uitbreiding uitgevoerd voor deze datum (art.271).


De werken, nodig om de inbreuken te doen verdwijnen die opgemerkt werden tijdens het controlebezoek, moeten zonder vertraging uitgevoerd worden en alle maatregelen moeten getroffen worden opdat de in overtreding zijnde installatie, indien zij in dienst blijft, geen gevaar vormt voor de personen of goederen.

Visum van DNB:

Datum:

DE AGENT-ONDERZOEKER

Naam + handtekening

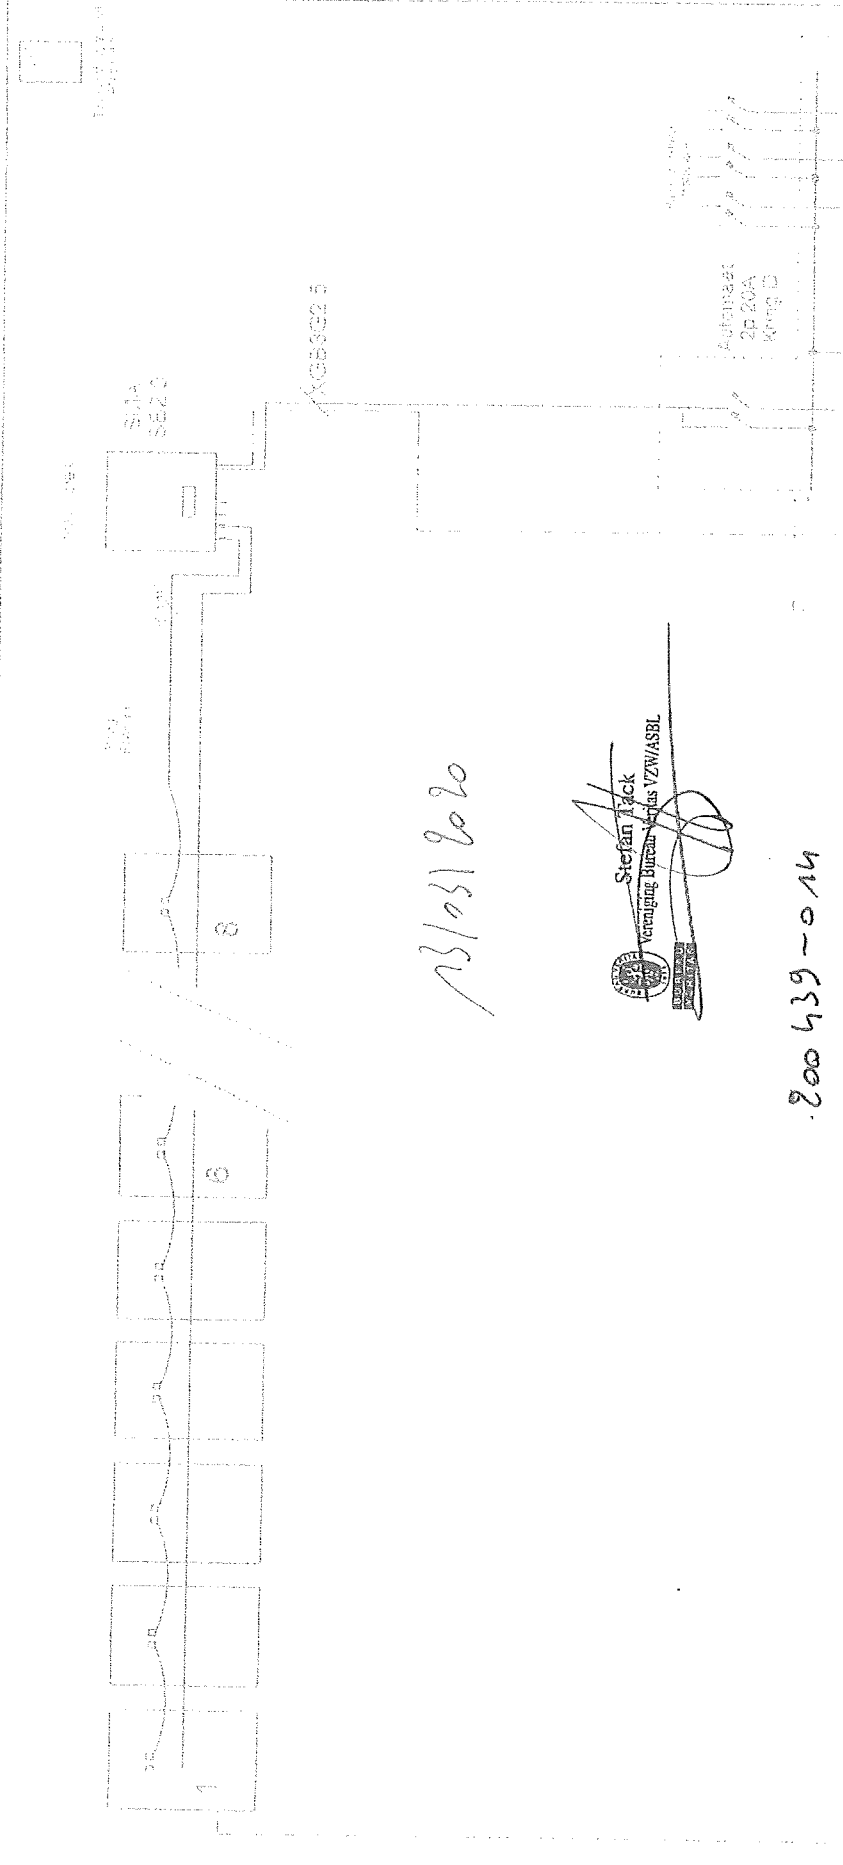

AS/251 2020

Stefan Tack
 Verantwoordelijke VZW/ASBL

200439-014

Technische gegevens installatie:
 Fotovolt. pan.: 8* Bisol SMJ 250Wp
 Totaal Wp-vermogen: 2.240Wp

Omvormer: SMA SB20
 Serienummer: 1900151250
 Max. AC-vermogen: 2,0kVA
 Max. stroom: 9A

Aangesloten ns. diff. sch. 300mA / 40A
 Diff. sch. 80mA/63A

EAN: 541448860018834813
 Tecc: 1F400V+N-40A

Meternummer: 1SAG1100081034

PE S,6
 LVS

| | | | | |
|---|--|---|---------------------|-------------|
| SOLAR INFINITY BV BE2085 40 653 Olympestraat 404, 3 3550 Geertruidkerke 0454 54 234 info@infinitybv.be | KLANT Verdeletoy - De Looze Mandestraet 37/2 1840 Maredon | INSTALLATIE PV-Installatie 2,240Wp woning | Datum 12/02/2020 | Pagina 1 |
| | Meternummer: 1SAG1100081034 | | | |