


BUGGENHOUT
1ste afdeling
Sectie D
Nr.: 446A

SPLITSINGSPLAN

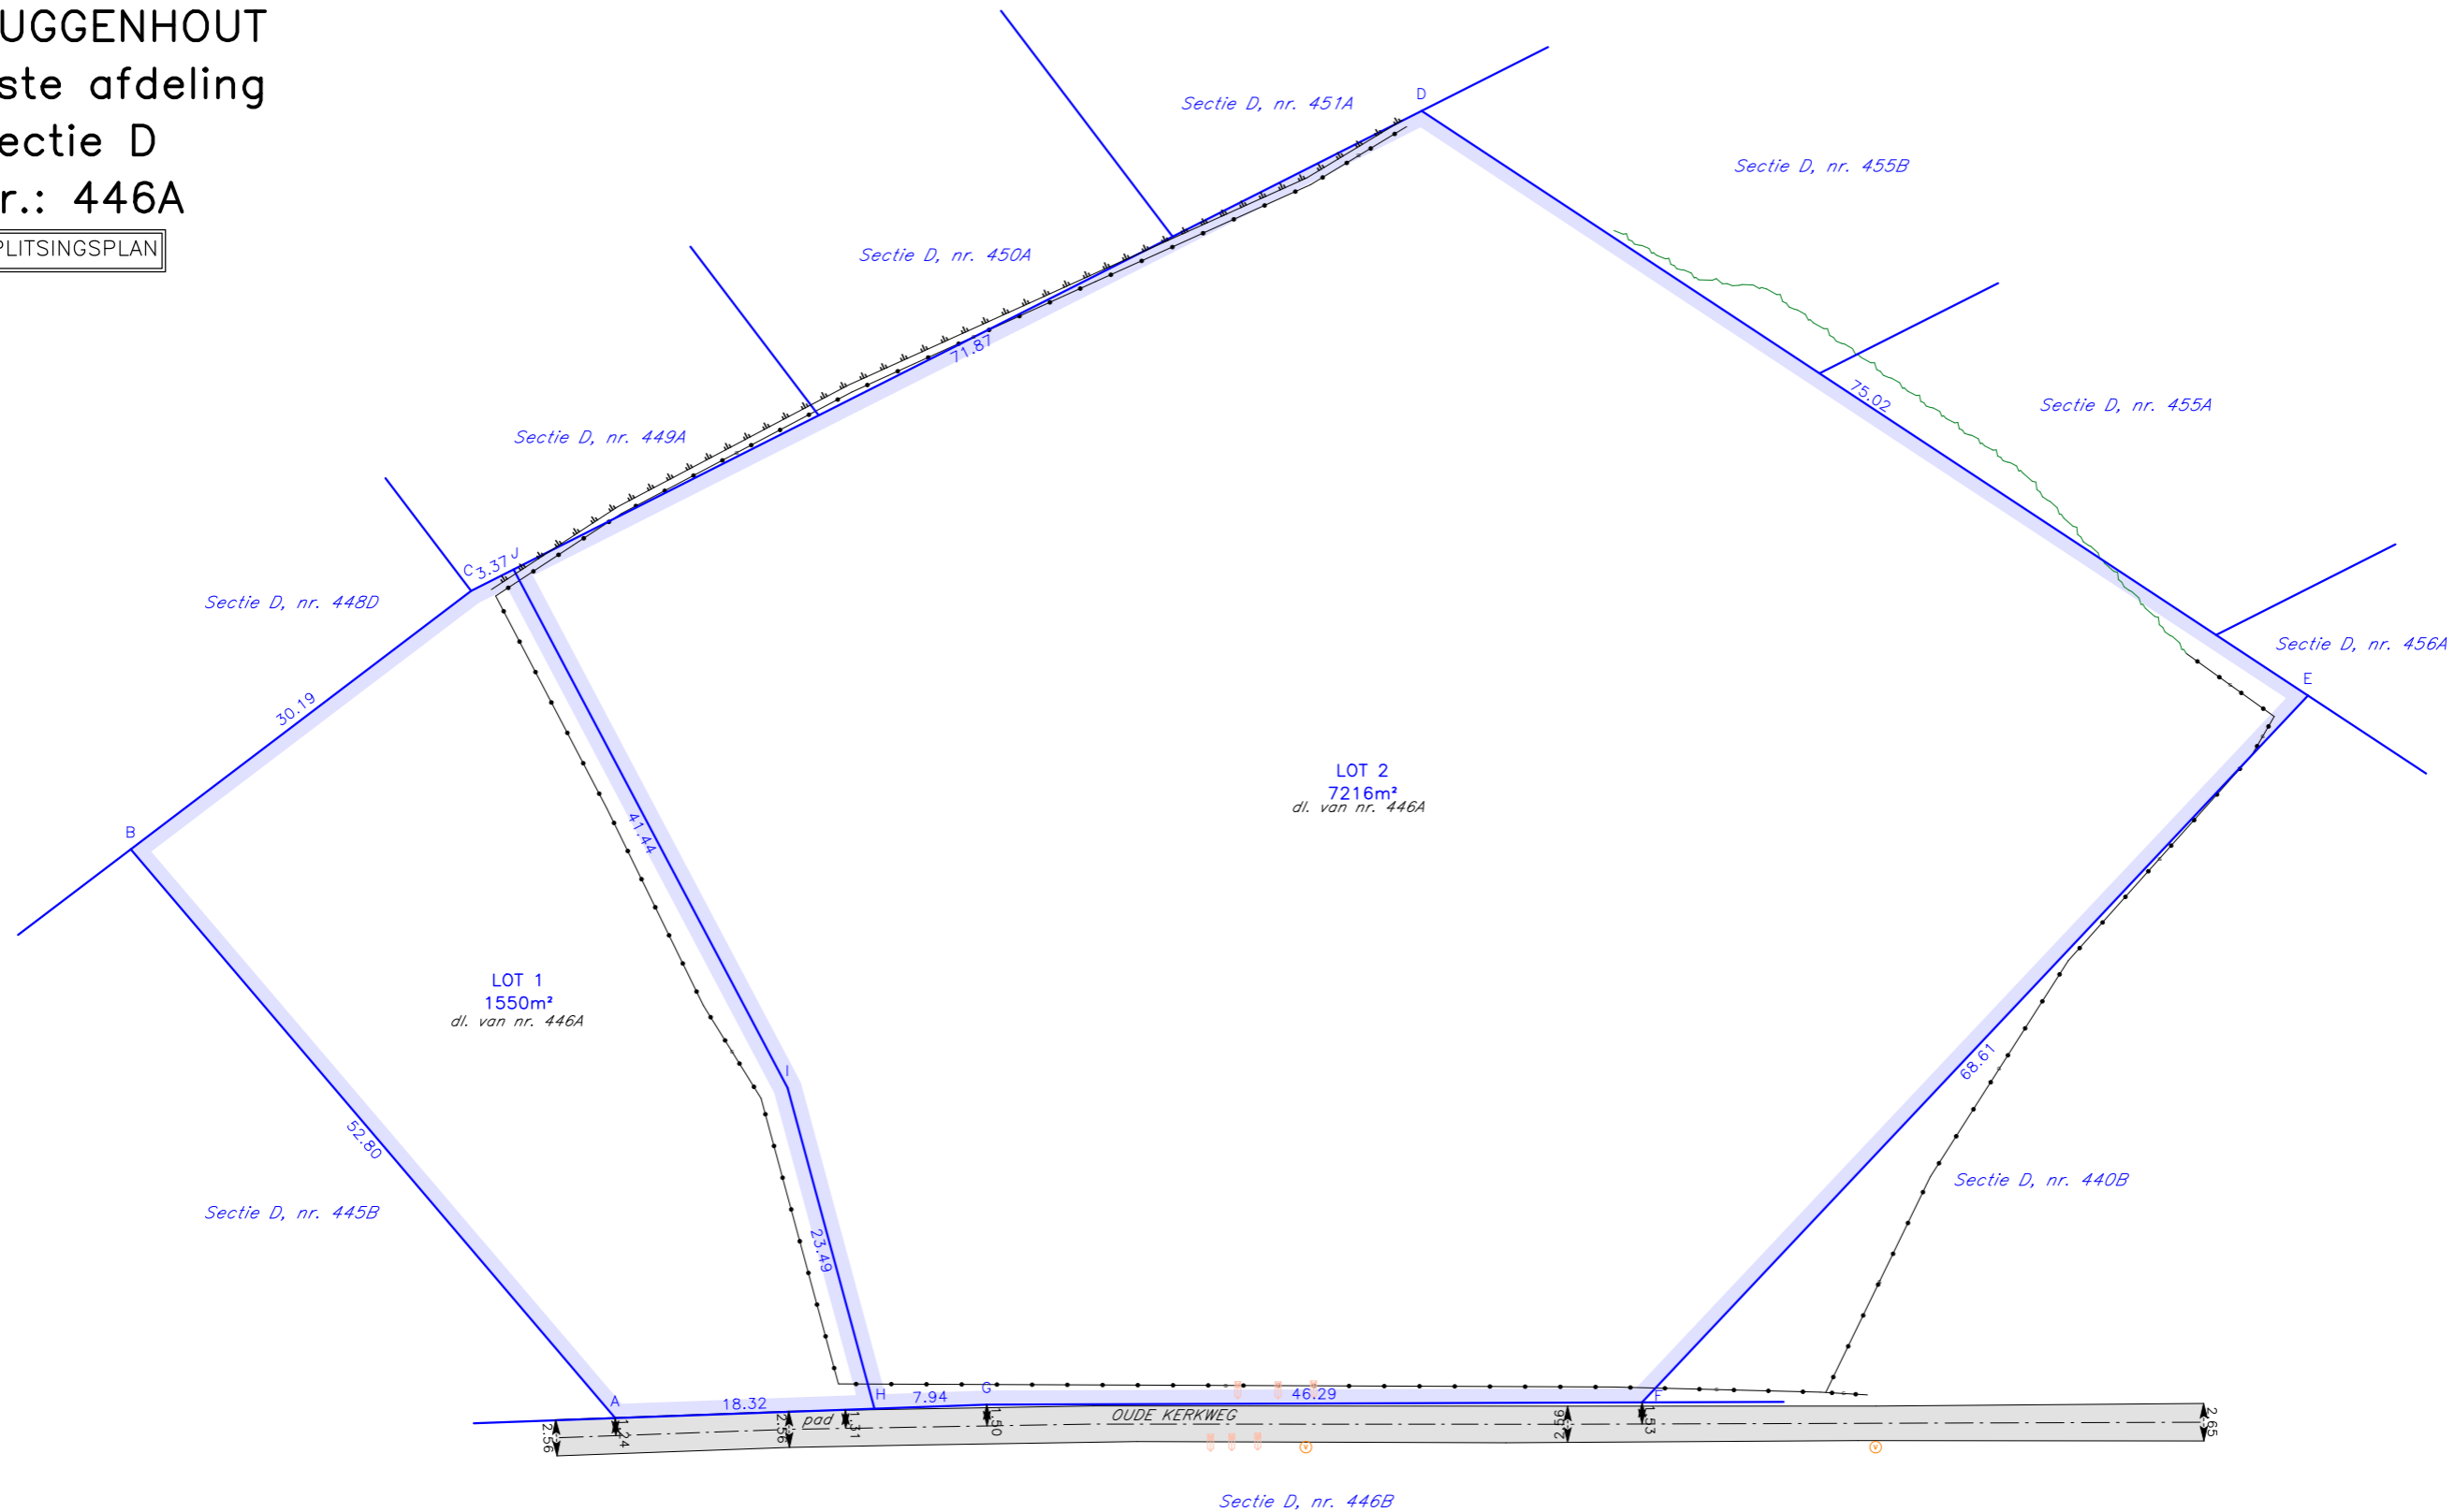

LEGENDE

- Verlichtingspaal
- Reflectorpaal
- Perceelsgrens
- Draadafsluiting
- Bovenkant gracht
- Rand beplanting

LB72	X	Y
A	137365.120	188464.390
B	137410.279	188491.746
C	137424.455	188465.087
D	137447.189	188393.372
E	137396.379	188338.176
F	137354.610	188392.610
G	137361.860	188438.330
H	137362.845	188446.207
I	137386.207	188448.639
J	137425.472	188461.878

Materialisatie

- A Niet-gematerialiseerd
- B Niet-gematerialiseerd
- C Niet-gematerialiseerd
- D Niet-gematerialiseerd
- E Niet-gematerialiseerd
- F Niet-gematerialiseerd
- G Niet-gematerialiseerd
- H Niet-gematerialiseerd
- I Niet-gematerialiseerd
- J Niet-gematerialiseerd

Reconstructie der perceelsgrenzen:

- segment H-I-J nieuwe grens
- segment A-H-G-F volgens plan van Studiebureau SWBO BVBA dd. 07/02/2007.
- segment A-B-C-D-E-F volgens raadpleging kadasterplan op 23/06/2026.

GRENS BV
Vincent Verbeeck LAN101423
Landmeter-Expert, beëdigd door de
Rechtbank van Eerste Aanleg te
Turnhout

GSM: 0499/20.51.36
info@grenslandmeters.be
www.grenslandmeters.be

Getekend door: VERC



Schaal: 1/500 (A3)

Datum:
23 juni 2026