

# Stoeterijstraat

Buurtweg nr. 30

Jan Feyenstraat

Barbierstraat



zone erfdienstbaarheid  
De loten 1 tot & met 11, alsook lot 18 & het perceel met elektriciteitscabine zijn bezwaard met een zone voor ondergrondse en bovengrondse nutsleidingen. (1.25 m breedte - grafisch aangeduid op plan). Zone dient vrij te blijven van beplantingen & constructies!

De definitieve opmeting en afpaling van de loten zal uitgevoerd worden door de landmeter. Het proces-verbaal van opmeting zal de definitieve grenspunten weergeven met aanduiding van de bestaande en nieuwe we grenspalen. Dit verkavelingsplan kan niet gebruikt worden als een opmetingsplan bij eigendomsoverdracht naar derden.

## Legende

- bestaande gebouwen
- zone erfdienstbaarheid
- openbaar groen
- inplantingszone
- haag
- draad / prikkeldraad
- draad met plaat
- betonplaten

Herwig De Smedt (Lan nr. 040479)  
Beëdigd landmeter-expert

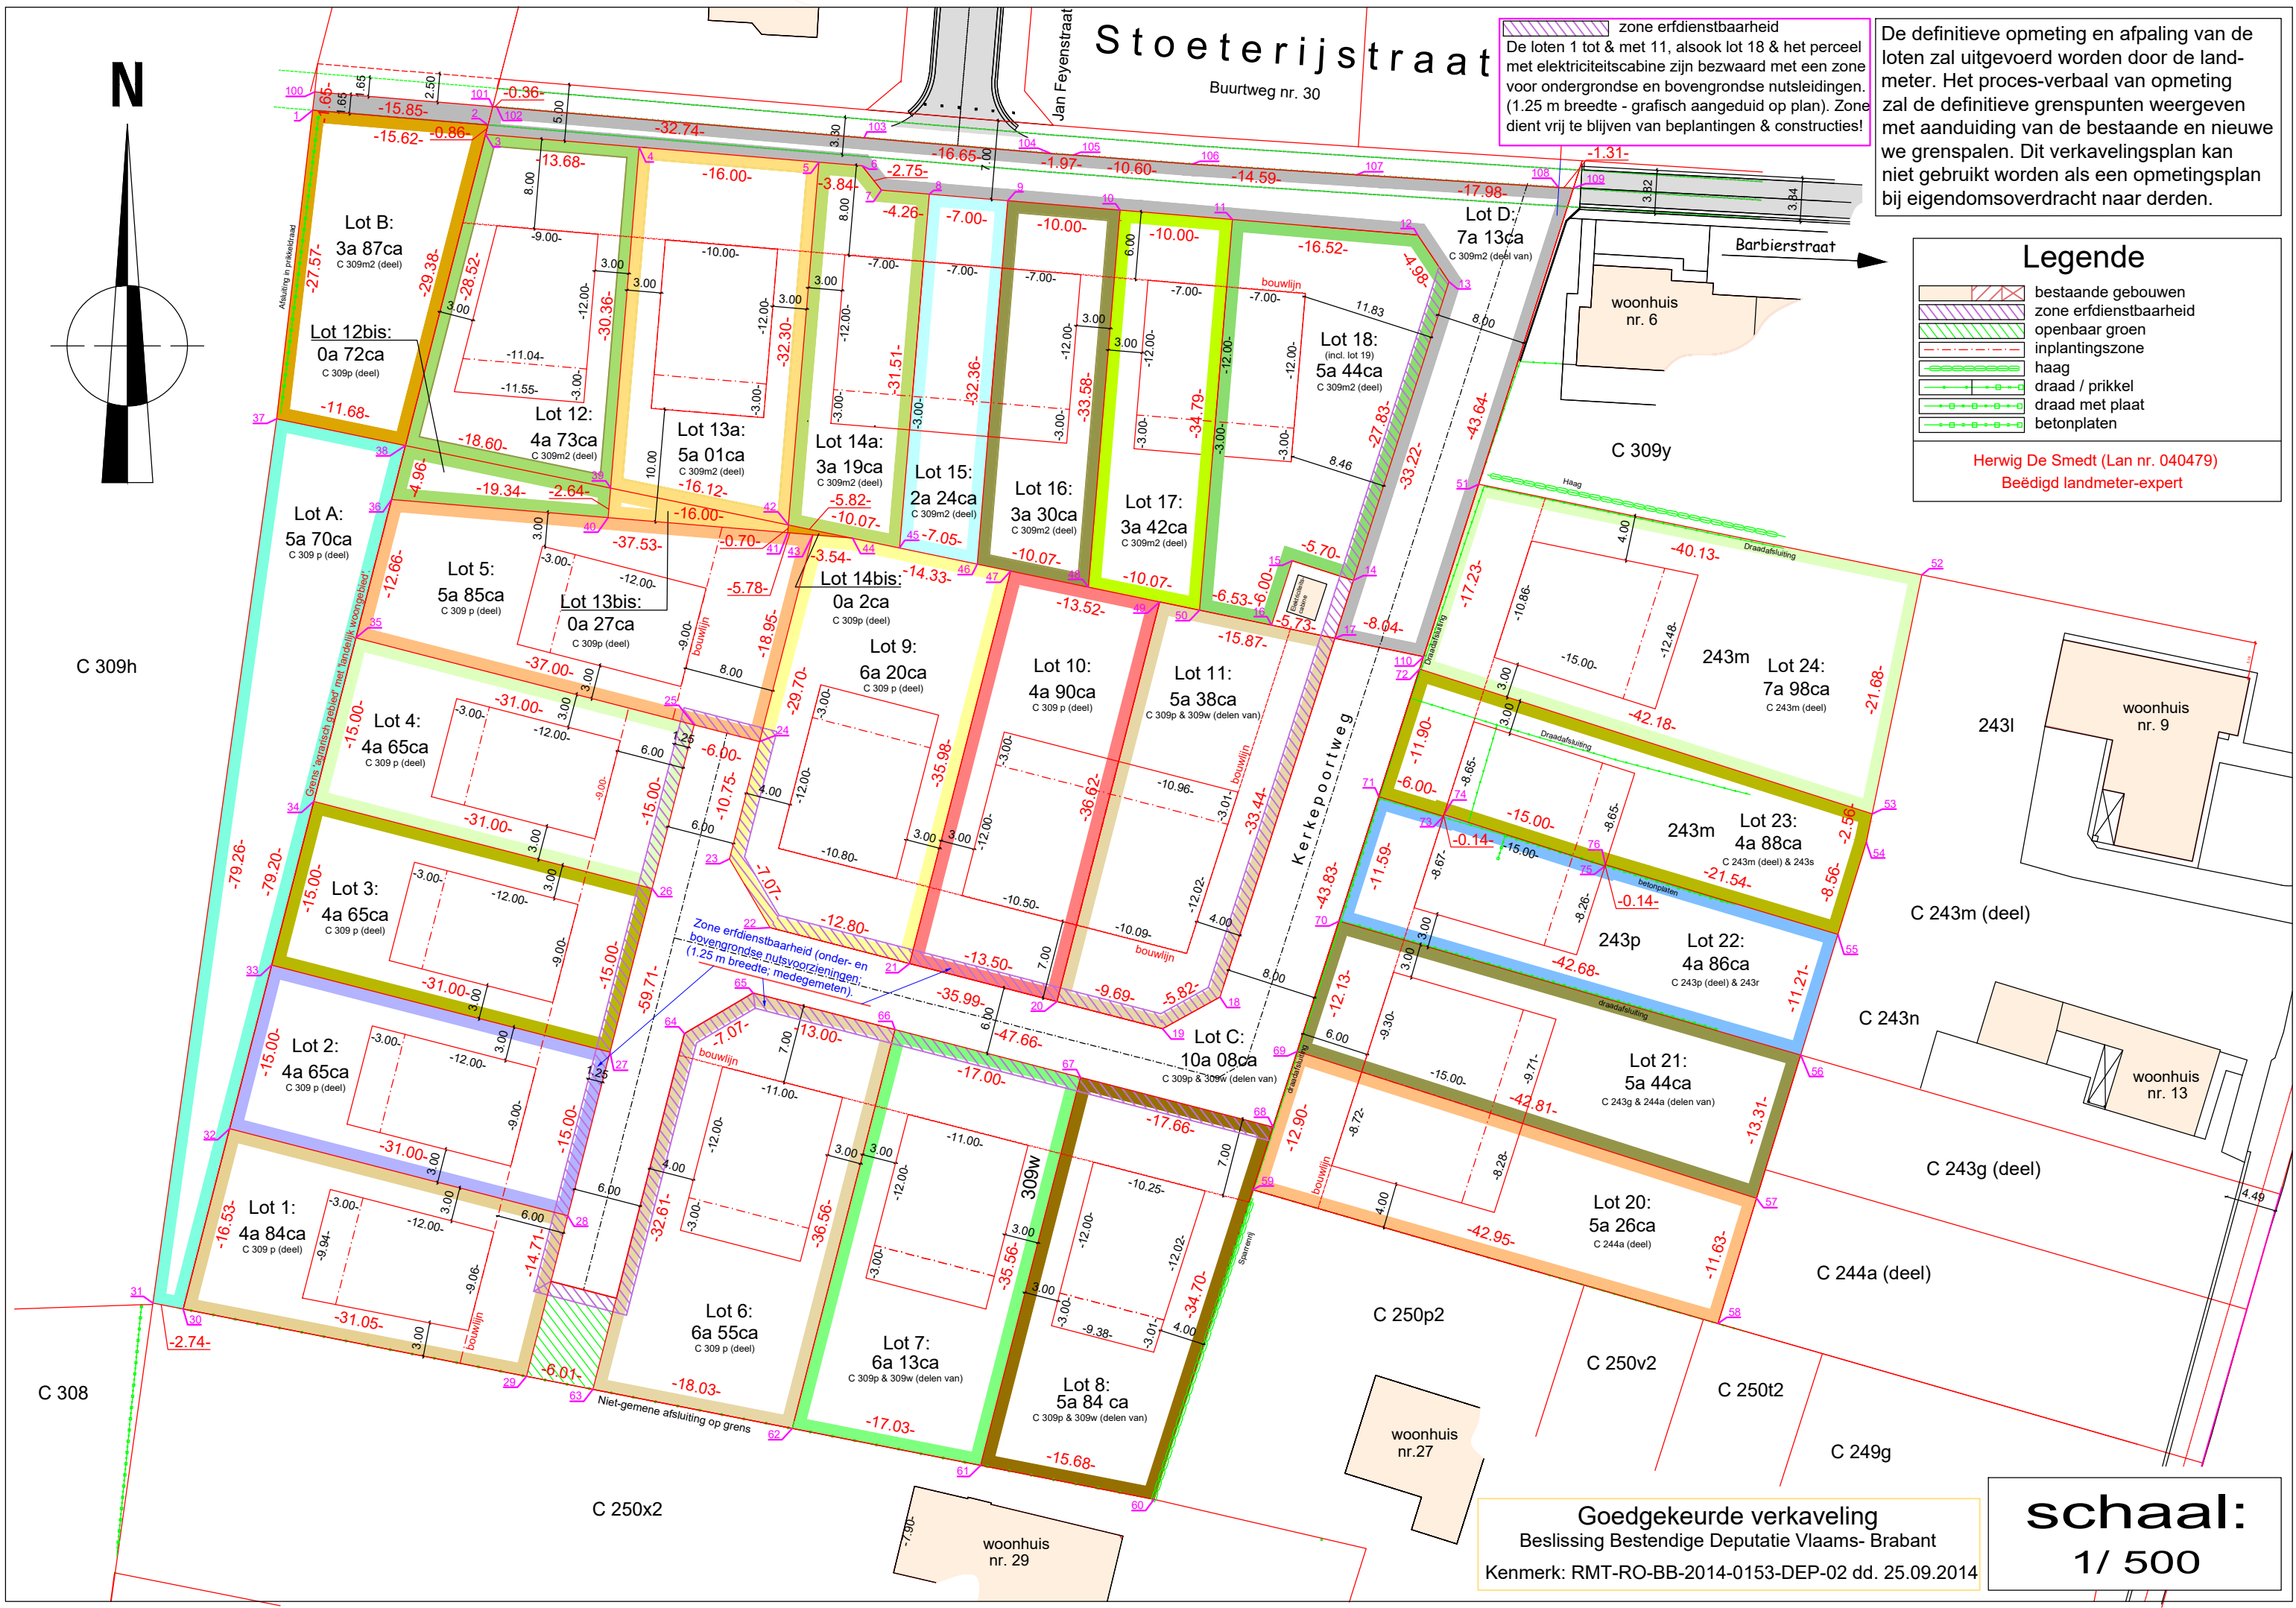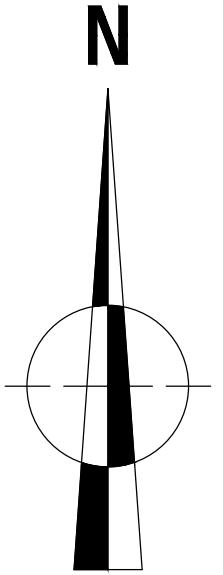

Goedgekeurde verkaveling  
Beslissing Bestendige Deputatie Vlaams- Brabant  
Kenmerk: RMT-RO-BB-2014-0153-DEP-02 dd. 25.09.2014

**schaal:**  
1/ 500